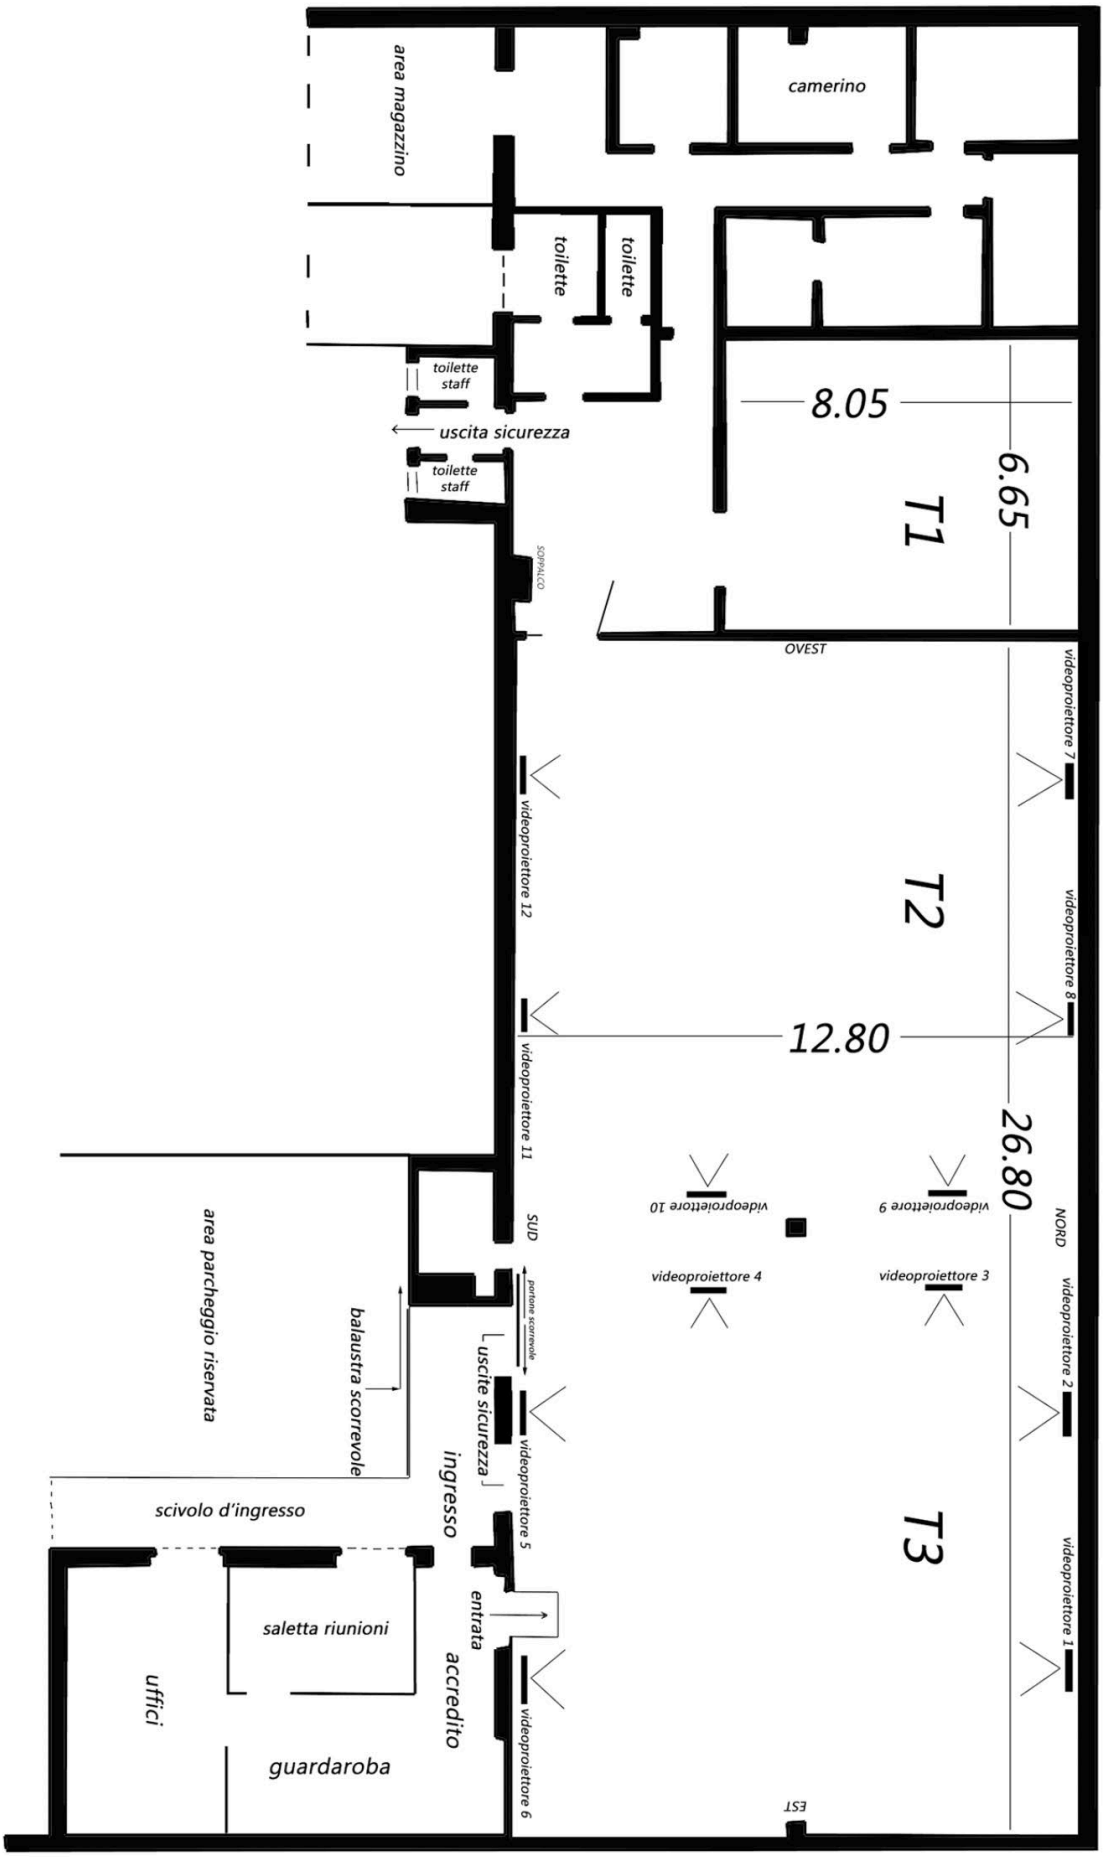
camerino
area magazzino
toilette
toilette
toilette staff
uscita sicurezza
toilette staff
8.05
6.65
T1
SOPPALCO
OVEST
videoproiettore 7
videoproiettore 8
videoproiettore 12
T2
12.80
videoproiettore 11
26.80
videoproiettore 10
videoproiettore 9
NORD
SUD
videoproiettore 4
videoproiettore 3
videoproiettore 2
area parcheggio riservata
balaustra scorrevole
uscite sicurezza
ingresso
videoproiettore 5
T3
scivolo d'ingresso
entrata
accredito
saletta riunioni
uffici
guardaroba
videoproiettore 6
videoproiettore 1
EST